

ORDRE DES GEOMETRES EXPERTS


Commune de BERNARDSWILLER

Section 26

Tranche 1



Plan du Lot B

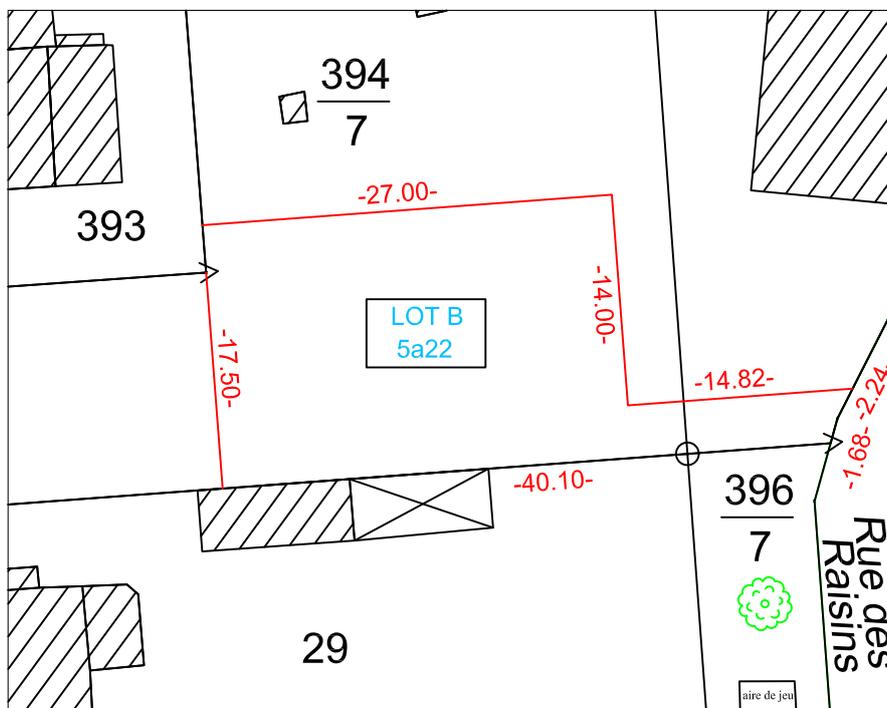

Surfaces et cotations données à titre indicatif.

Surfaces et cotations définitives après abornement sur site.

LEGENDE

- Borne
- △ Boulon

Echelle : 1/500

Date d' Etablissement	Cabinet CLAUDE ANDRES Géomètre-Expert	N° de Dossier
21 Juillet 2020	1, rue de Pully 67210 Obernai Téléphone 03.88.95.64.51 Email : cabinet.andres@wanadoo.fr	2139/9