DÉPARTEMENT DU BAS-RHIN

COMMUNE DE WITTERNHEIM

Section : B, Lieudit : Rue de BINDERNHEIM

Parcelles n° 52 et 1040

LOT 01

Échelle approx. : 1/250	Date : Juillet 2020	N° Dossier : 2020030900

Cabinet de géomètres-experts et de topographie

SCHALLER-ROTH-SIMLER

www.geometres-schaller-roth-simler.com

GÉOMÈTRE-EXPERT

GARANT D'UN CADRE DE VIE DURABLE

SÉLESTAT COLMAR STE-MARIE-AUX-MINES

PAEI du Giessen - 6, Rue de l'Altenberg - CS 80 008

67 608 SELESTAT Cedex

Tél : +33 3 88 58 00 00 / Fax : +33 3 88 58 00 87

selestat@schaller-roth-simler.fr

LÉGENDE :

LOT n° 1 (Contenance : 3,70 a)

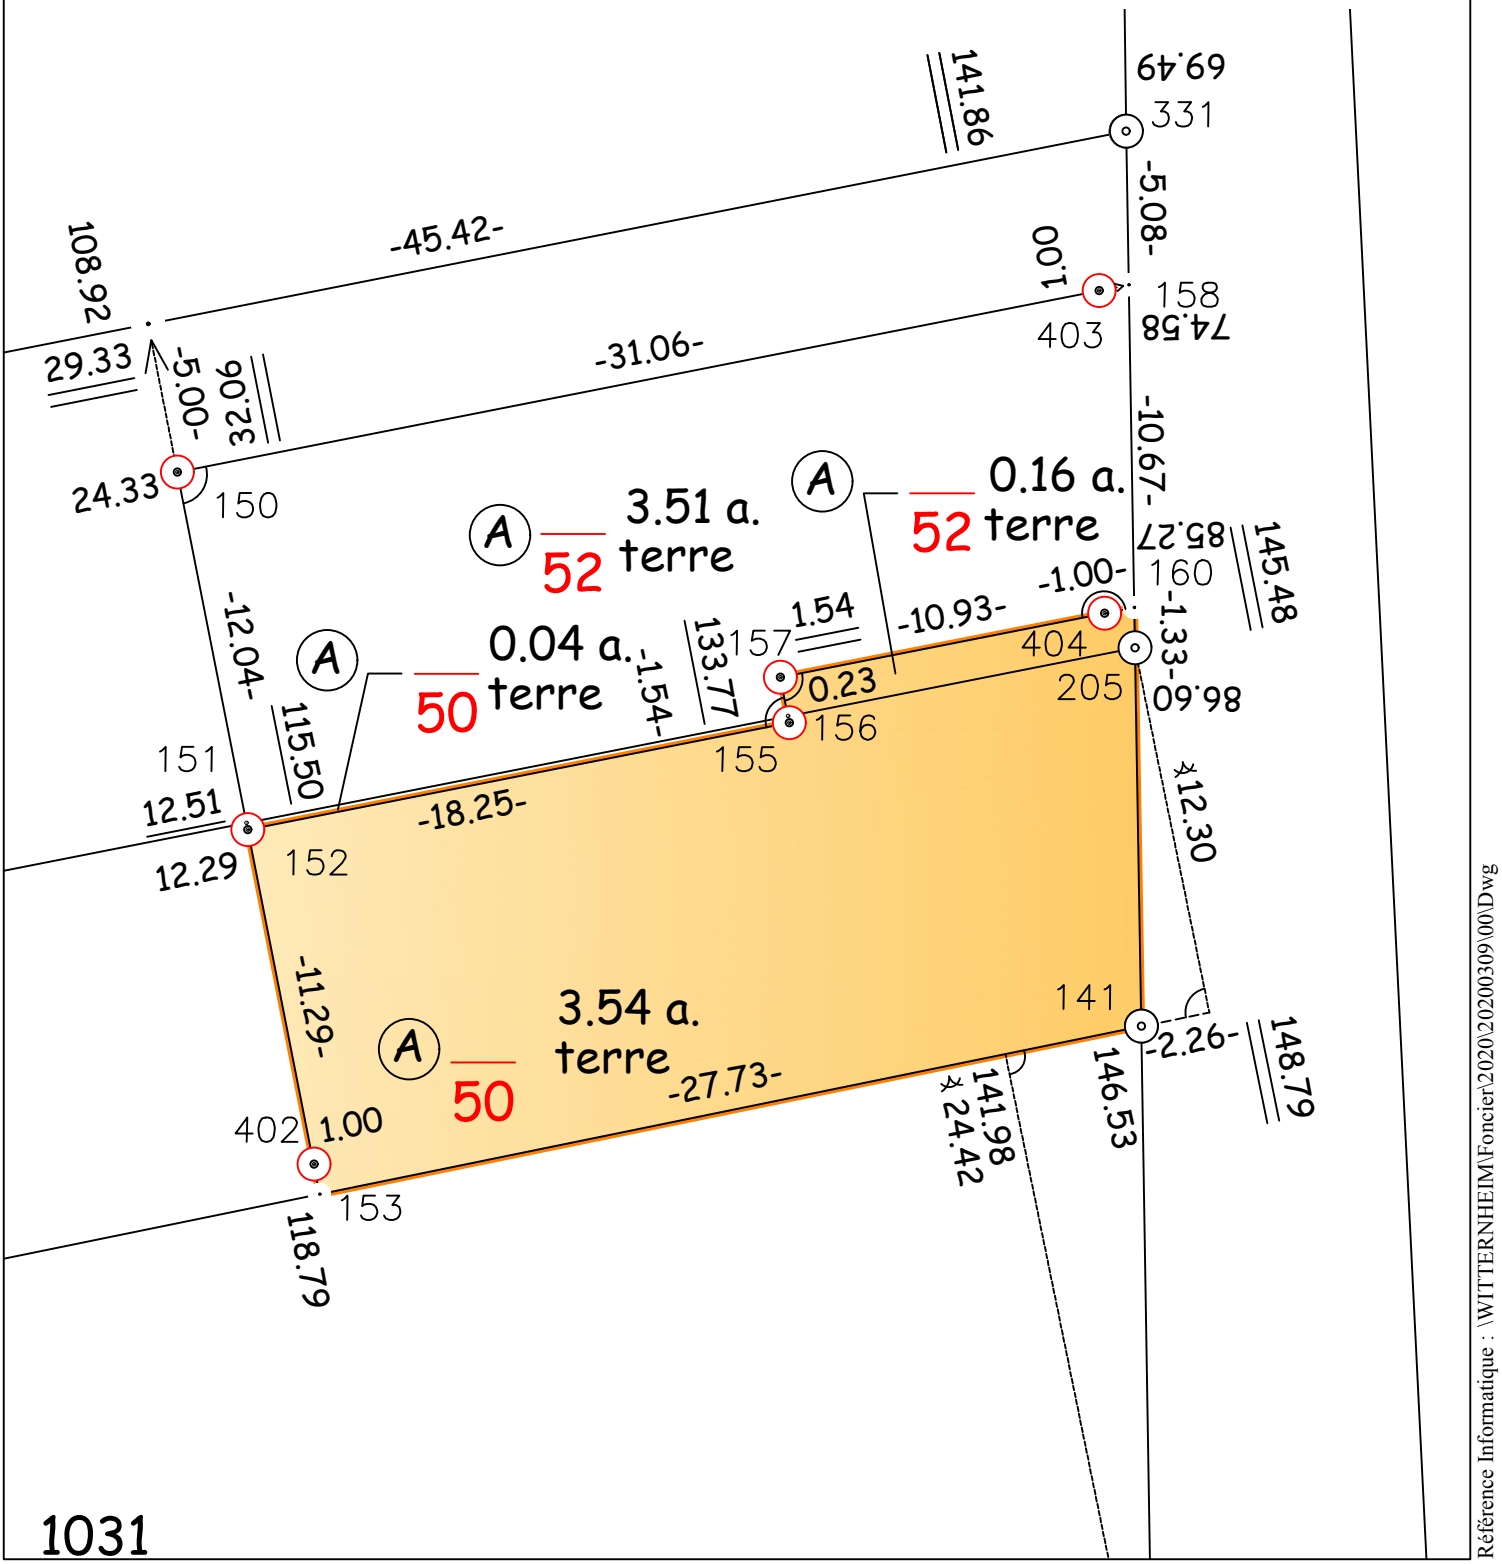

1031

Référence Informatique : \WITTERNHEIM\Foncier\2020\20200309\00\Dwg