


Commune de SOUFFLENHEIM

Lotissement "Les Poteries"

PLAN DES LOTS

Légende :

- : Périmètre de l'opération
- : Limite parcellaire projetée
- XXX m² : Surface des lots
- : Espace commun
- : Habitat Collectif ou Intermédiaire et leurs annexes
- : Habitat Intermédiaire, en bande, groupé ou jumelé et leurs annexes
- : Habitat individuel et leurs annexes
- : Espace vert inaccessible
- : Limite de constructibilité / Limite PLU
- : Limite PPRI

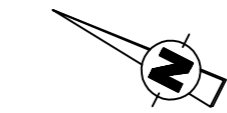

X = 2064700.21
Y = 8192382.03
Z = 120.23

X = 2064540.57
Y = 8192541.56
Z = 120.46

120.23


26/05/2023 : Version initiale
25/06/2024 : Ajout de 3 points de polygonation

X = 2064557.58
Y = 8192473.08
Z = 120.19

Version du 25 juin 2024
Echelle : 1/500

Parcelle à rétrocéder à la commune de Soufflenheim (2m²)

Parcelle à rétrocéder à la commune de Soufflenheim (22m²)

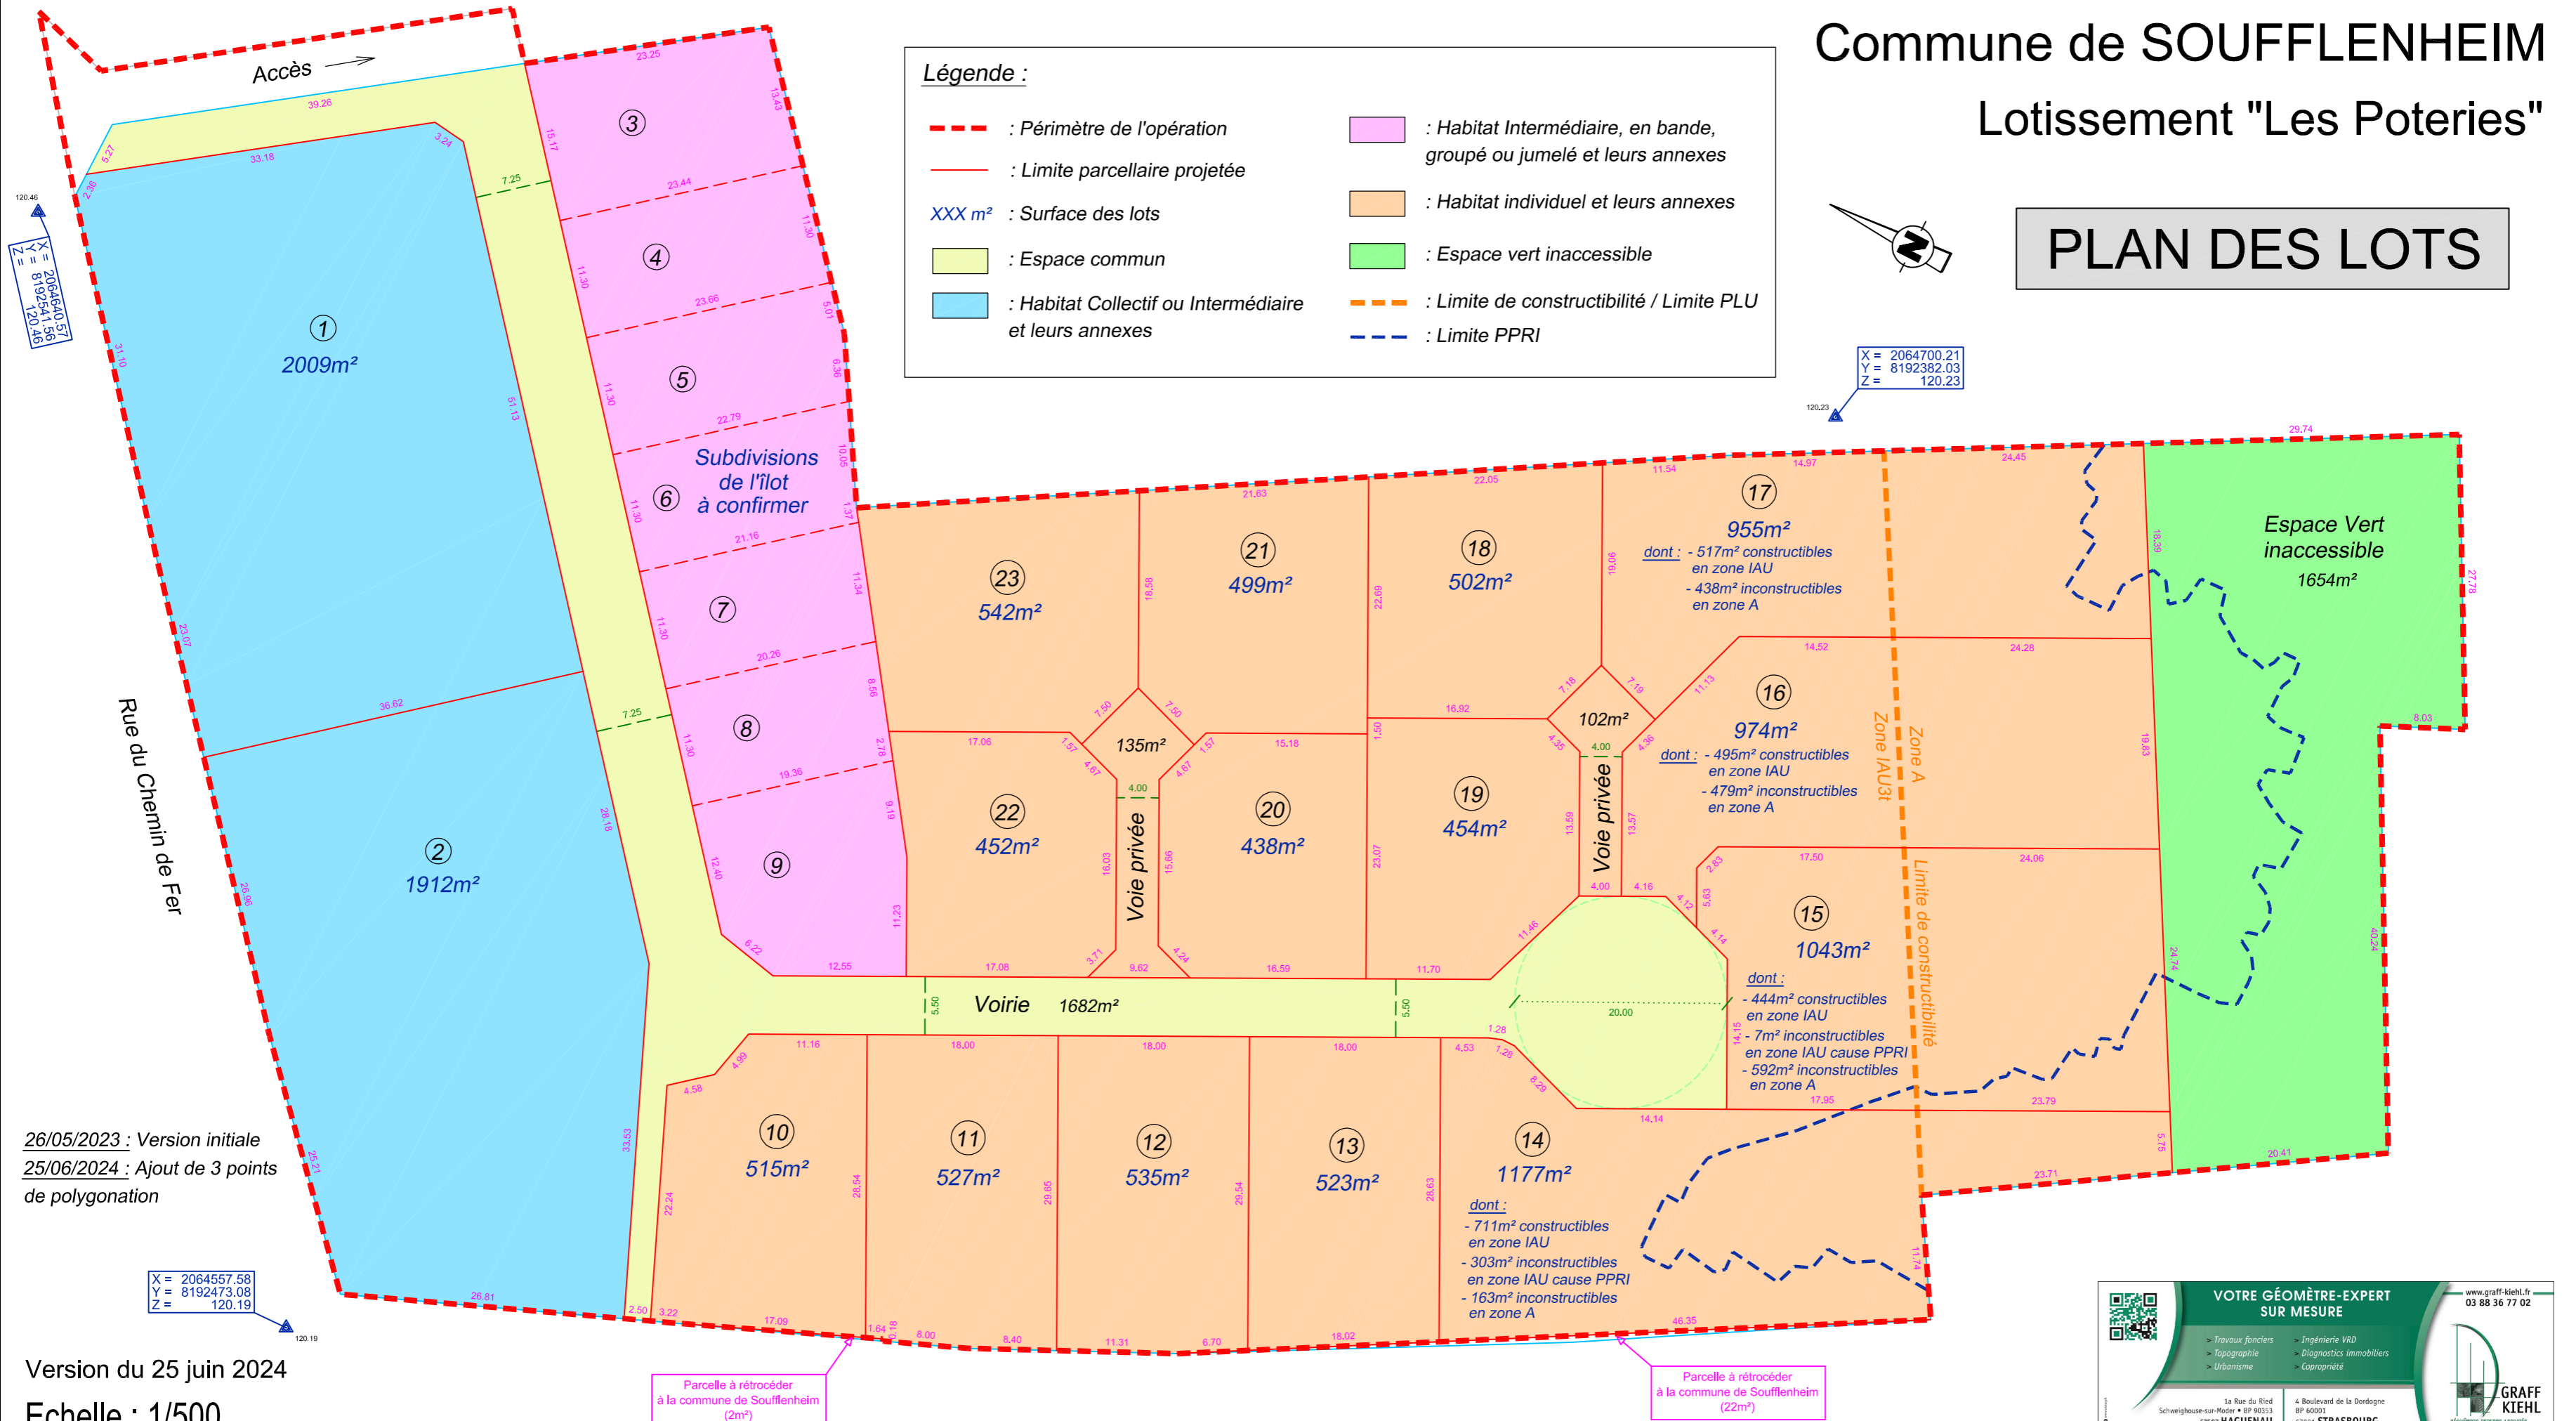

VOTRE GÉOMÈTRE-EXPERT SUR MESURE

www.graff-kiehl.fr
03 88 36 77 02

- Travaux fonciers
- Topographie
- Urbanisme
- Ingénierie VRD
- Diagnostics immobiliers
- Copropriété

1a Rue du Ried
Schweighouse-sur-Moder • BP 90353
67507 HAGUENAU

4 Boulevard de la Dordogne
BP 60001
67001 STRASBOURG

GRAFF KIEHL
GÉOMÈTRES EXPERTS ASSOCIÉS